


Es así que pensamos que la Facultad debe construirse en el siguiente plan:

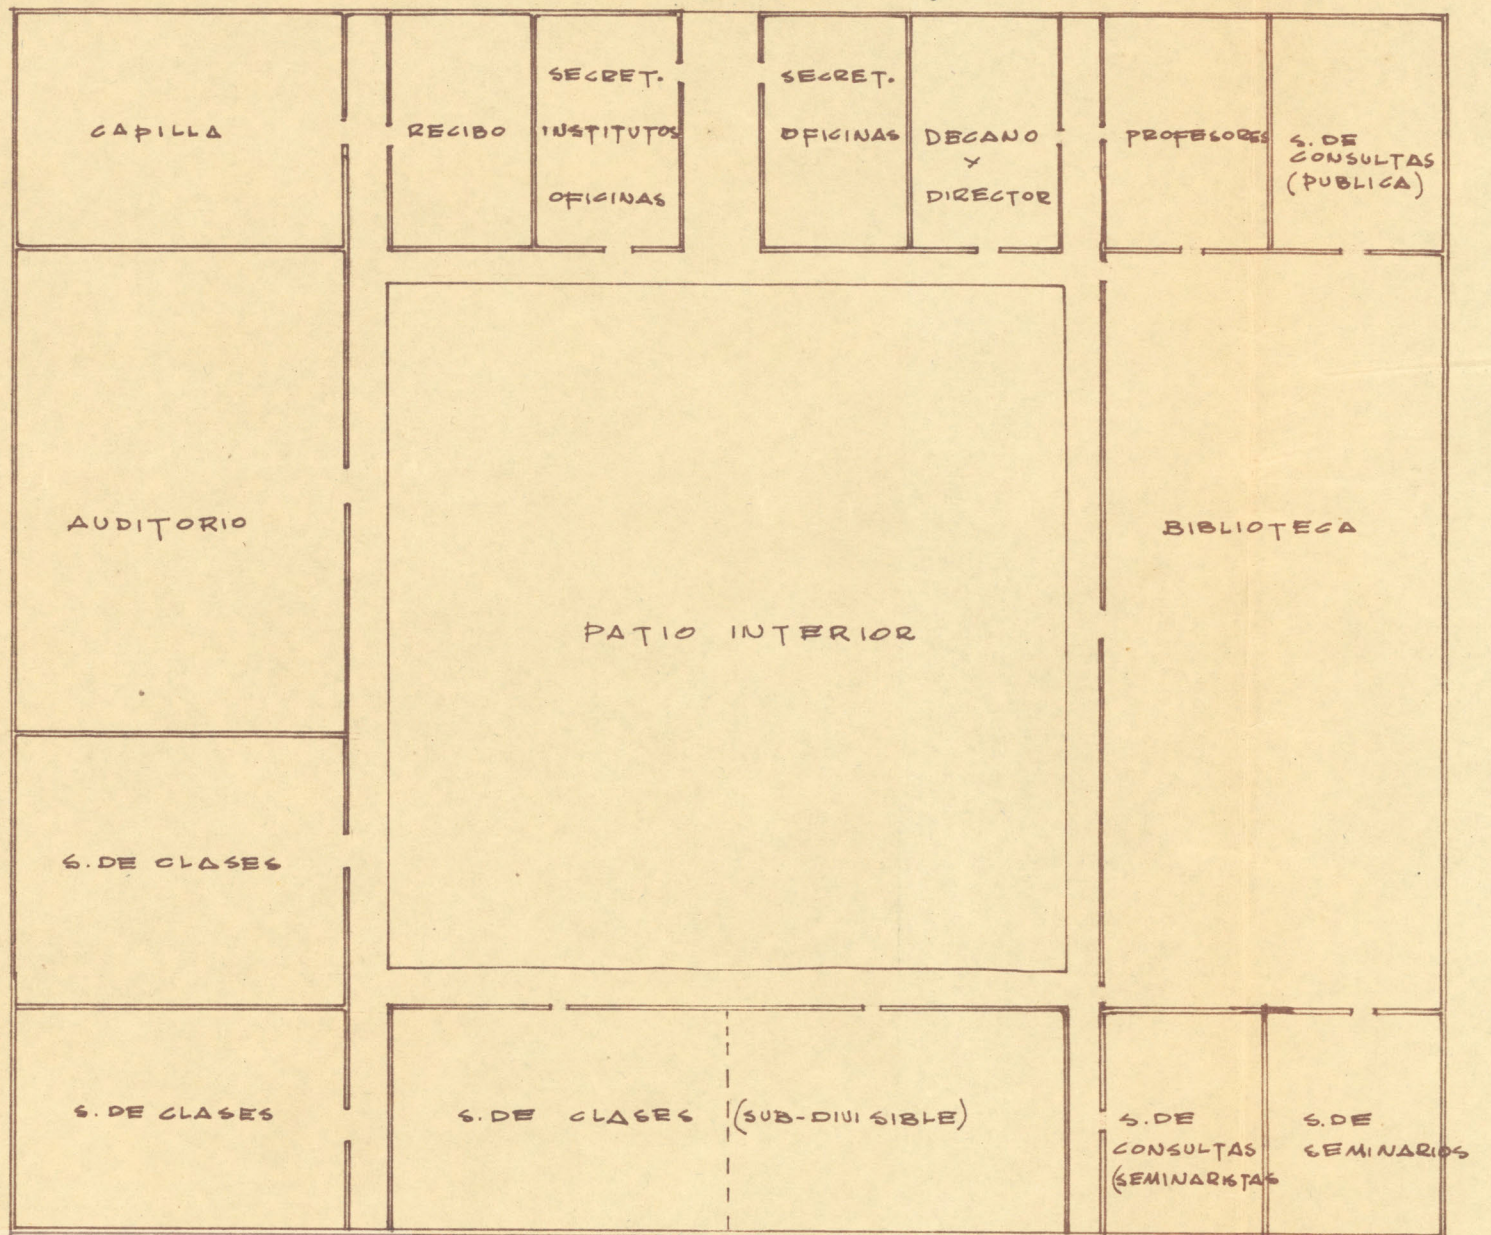

ARCHIVO HISTÓRICO
PONTIFICIA
UNIVERSIDAD
CATÓLICA DE CHILE